




平面図  
S= 1:50

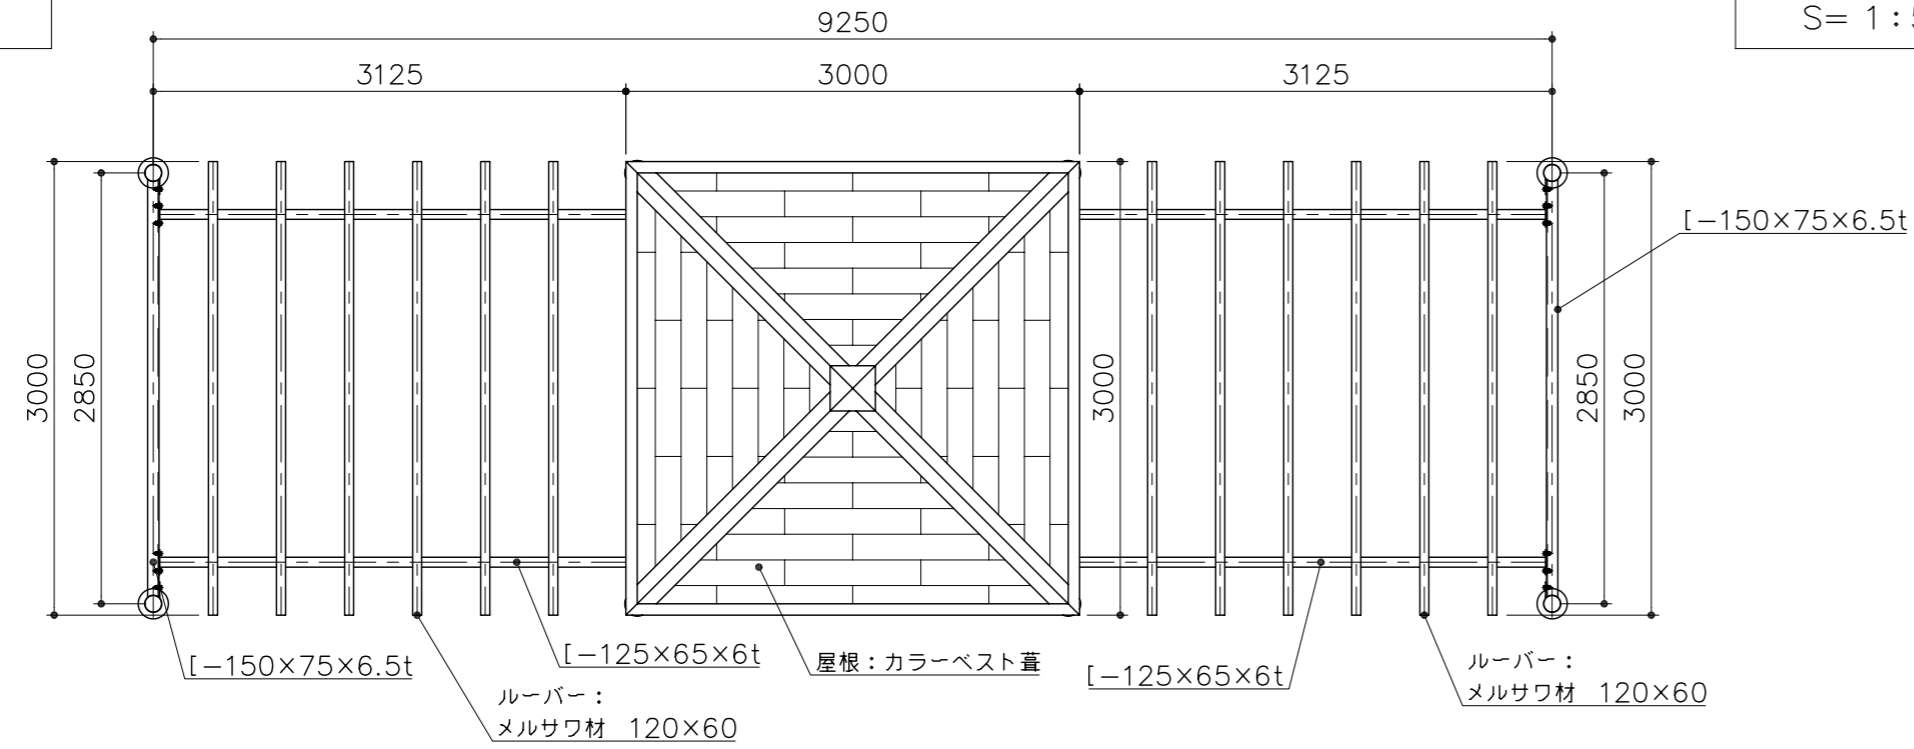


基礎平面図  
S= 1:50

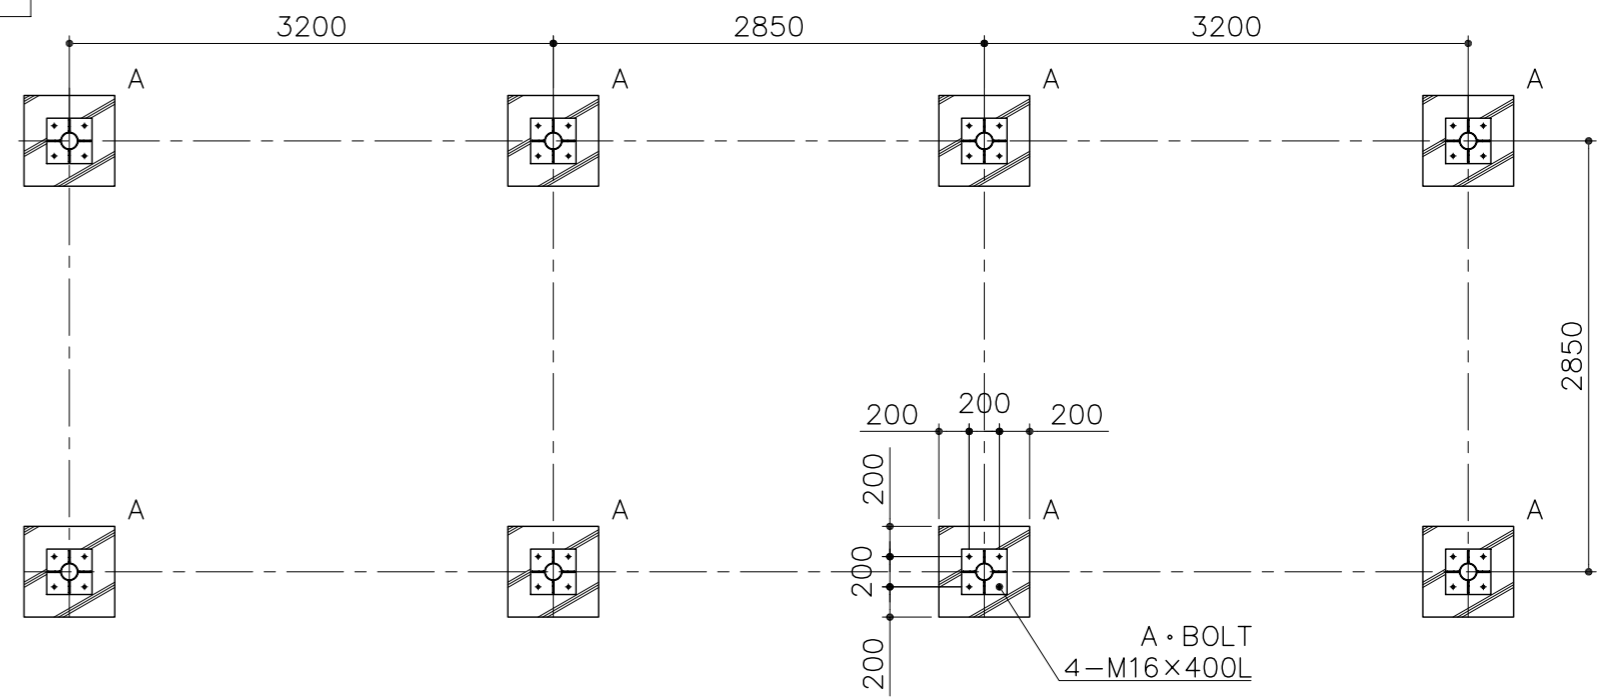

屋根伏図  
S= 1:50

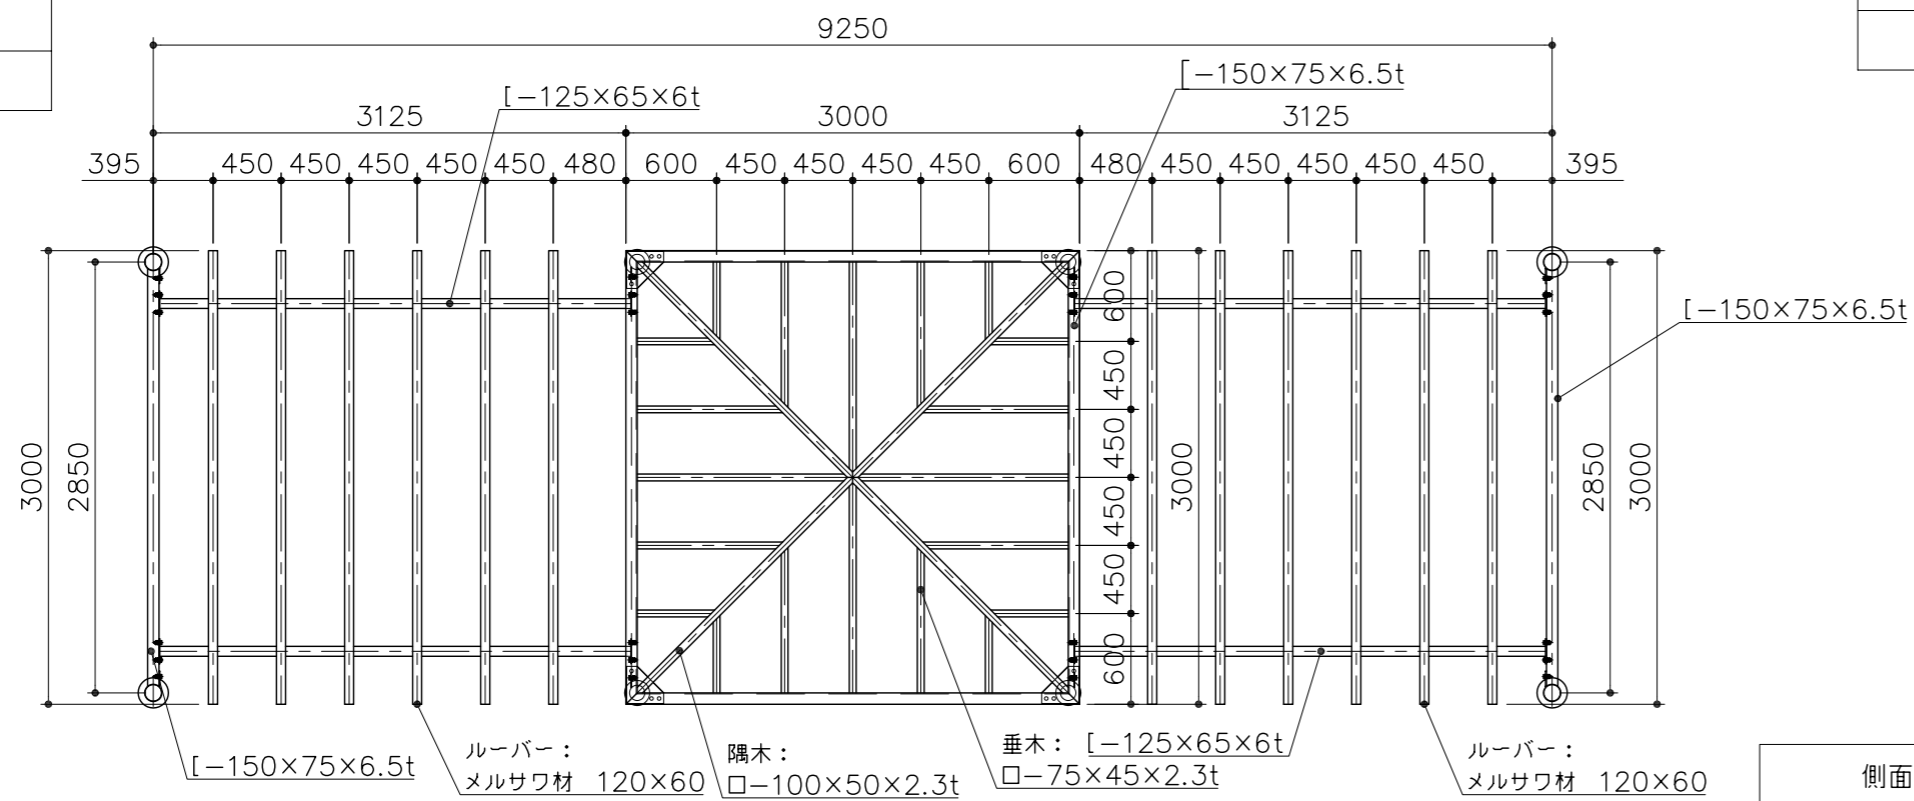

アンカープラン  
S= 1:10

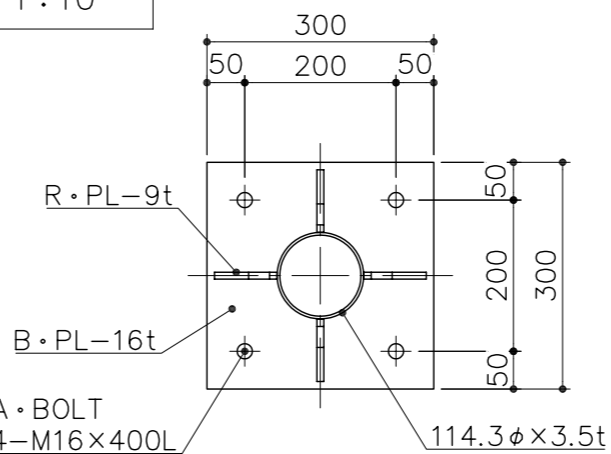

PG10-PS199

パーゴラ・シェルター (PCコンクリート柱)

S=図示 (E)

特記事項 (0)

塗装 下地: ジンクロメートメッキ

下塗: 高分子エポキシ樹脂系焼付プライマー 1回塗

仕上: 合成樹脂高温焼付塗装 2回塗

ルーバー取付部のボルト・ナットはステンレスとする。

その他のボルト・ナットは、ジンクロメートメッキとする。

木部 (ルーバー) は、メルサワ材とし、防虫防腐剤加圧注入処理後、

撥水性T-WPステイン塗装仕上げとする。

製品はISO9001・ISO14001両規格認証取得企業で製造された製品とする。

製品は、(社)日本公園施設業協会。団体賠償責任保険に加入した製品とする。

矩計図

S= 1:20

側面図

S= 1:50

立面図  
S= 1:50

