

PG10-PS043

パーゴラ (スチール柱・アルミ)


S=図示 (E)

特記事項 (O)


塗装 下地: ジンクロメートメッキ
 下塗: 高分子エポキシ樹脂系統付プライマー 1回塗
 仕上: [合成樹脂高温焼付塗装] 2回塗
 [合成樹脂常温乾燥塗装]

ボルト・ナットは、全てジンクロメートメッキとする。
 ルーバーは、アルミとする。
 製品は、ISO9001・ISO14001両規格認証取得企業で製造された製品とする。
 製品は、(社)日本公園施設業協会・団体賠償責任保険に加入した製品とする。


平面図
S= 1:30

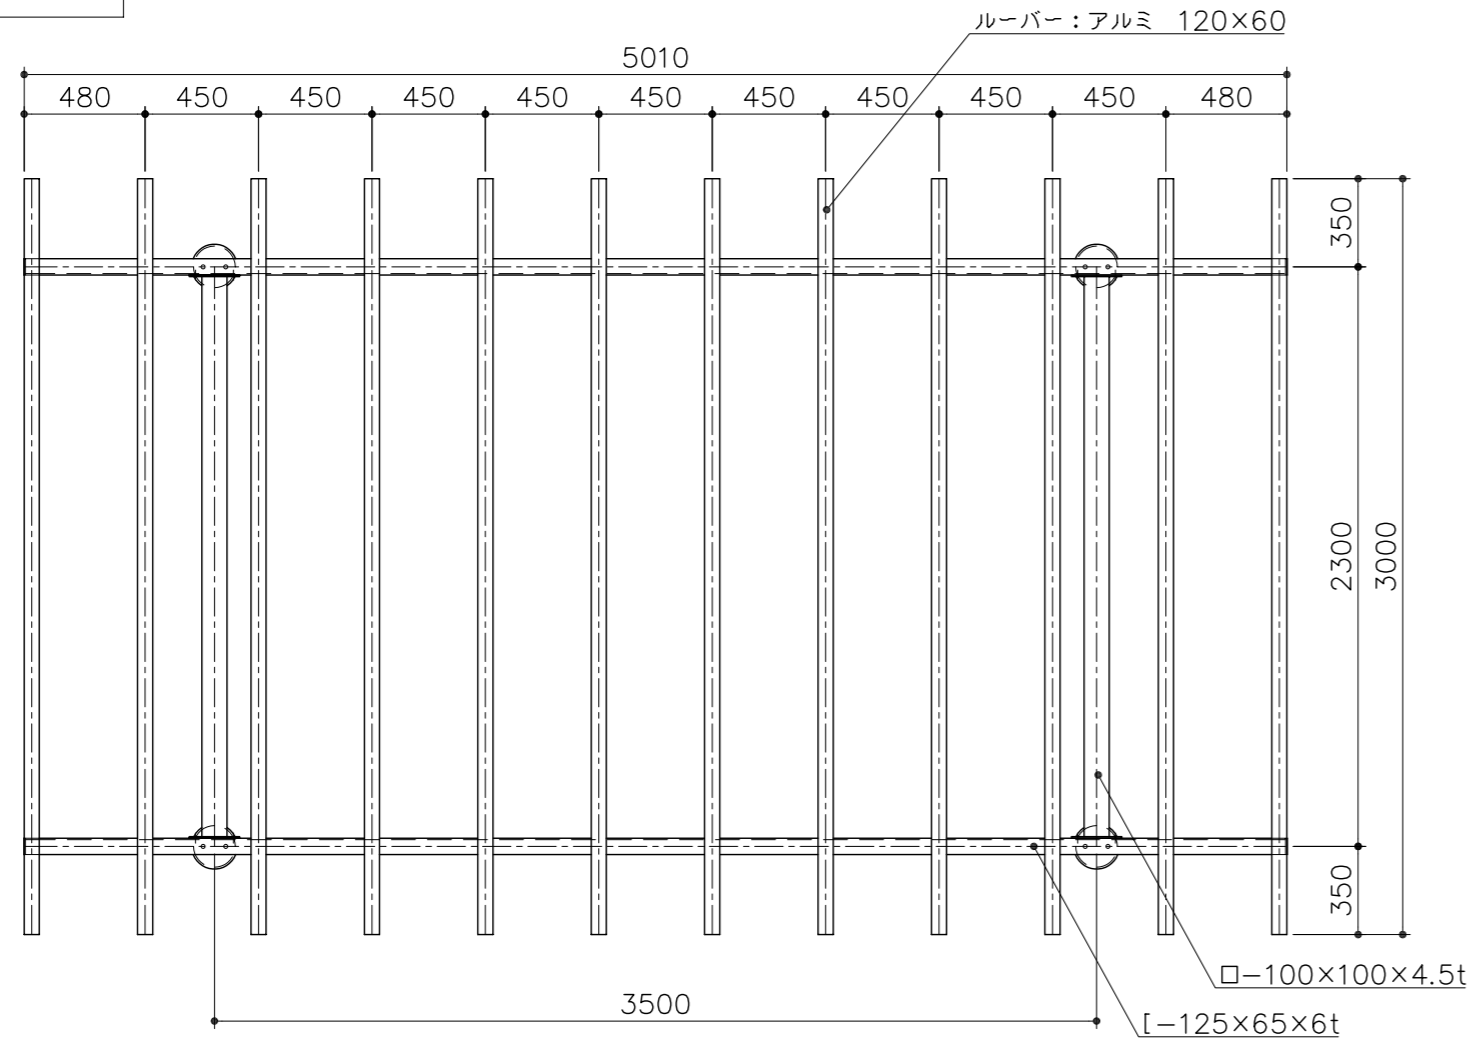


基礎平面図
S= 1:30

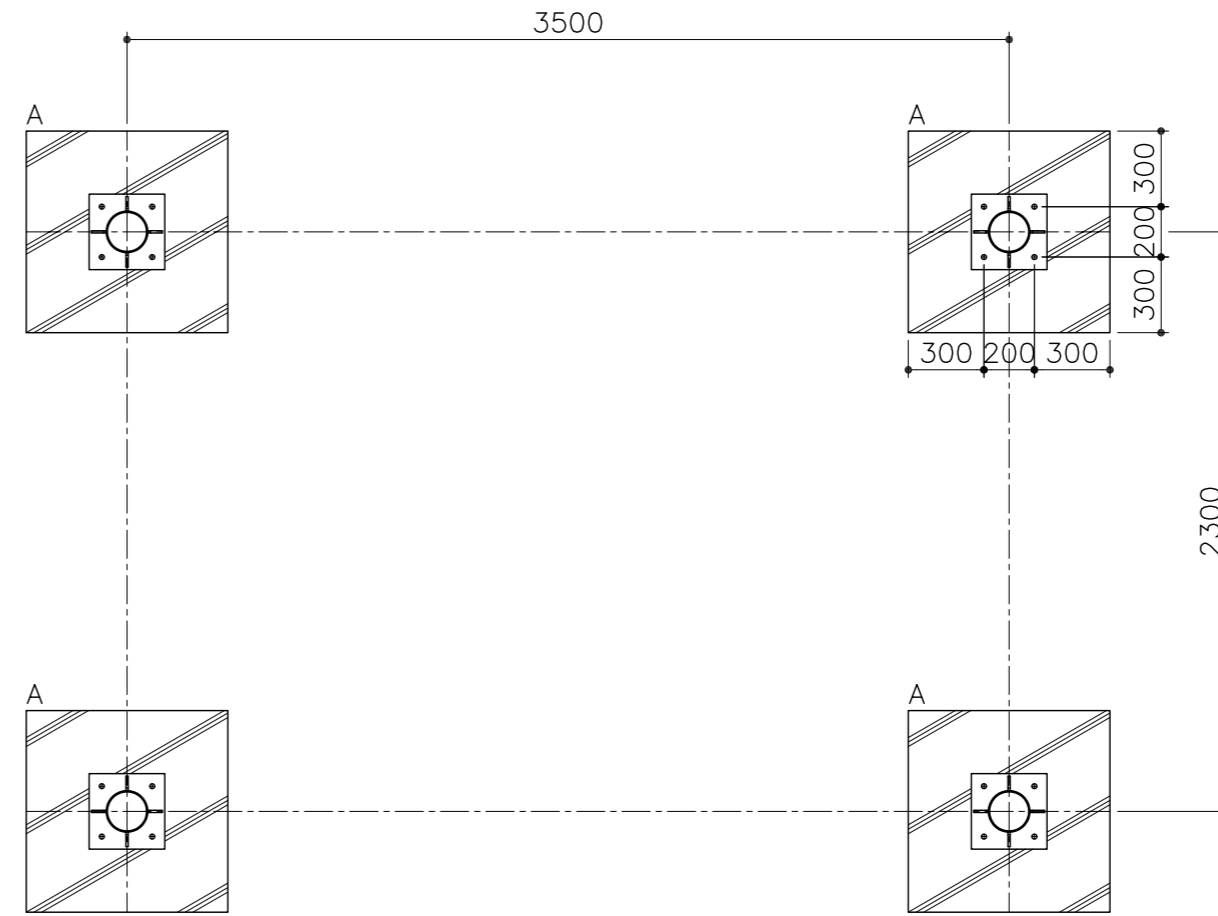

立面図
S= 1:30

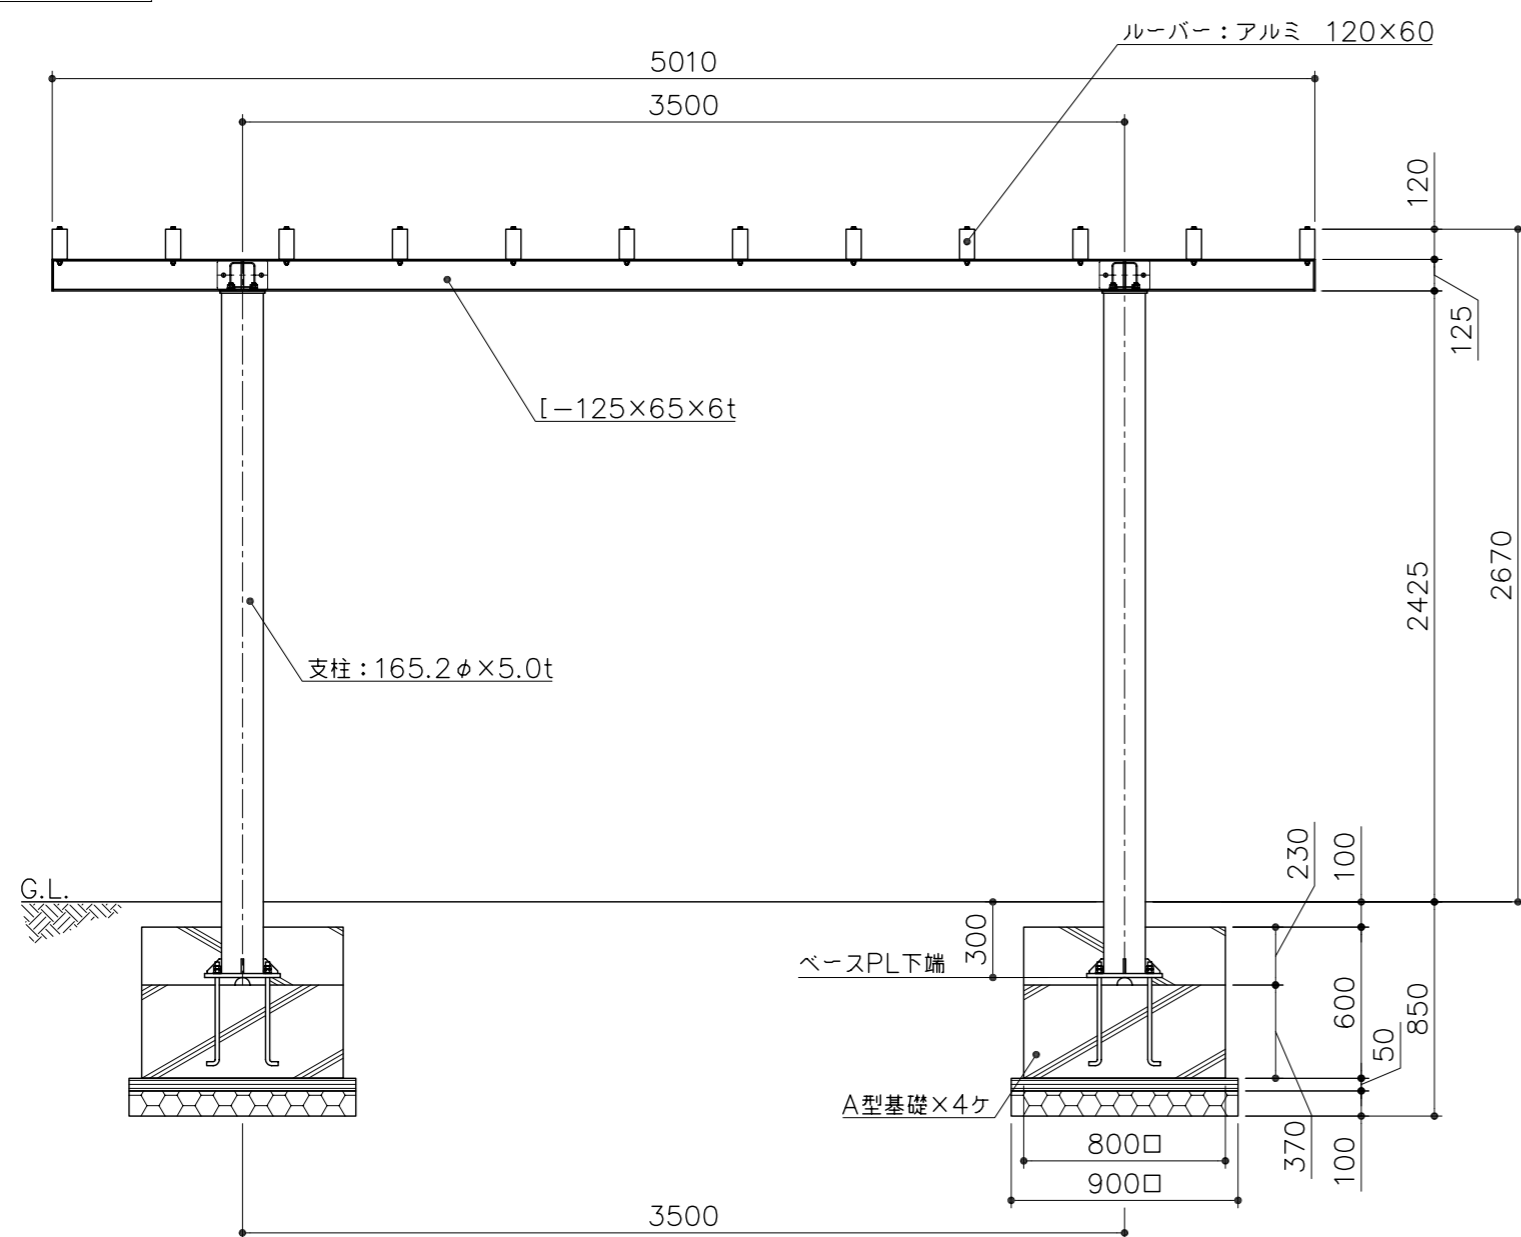

側面図
S= 1:30

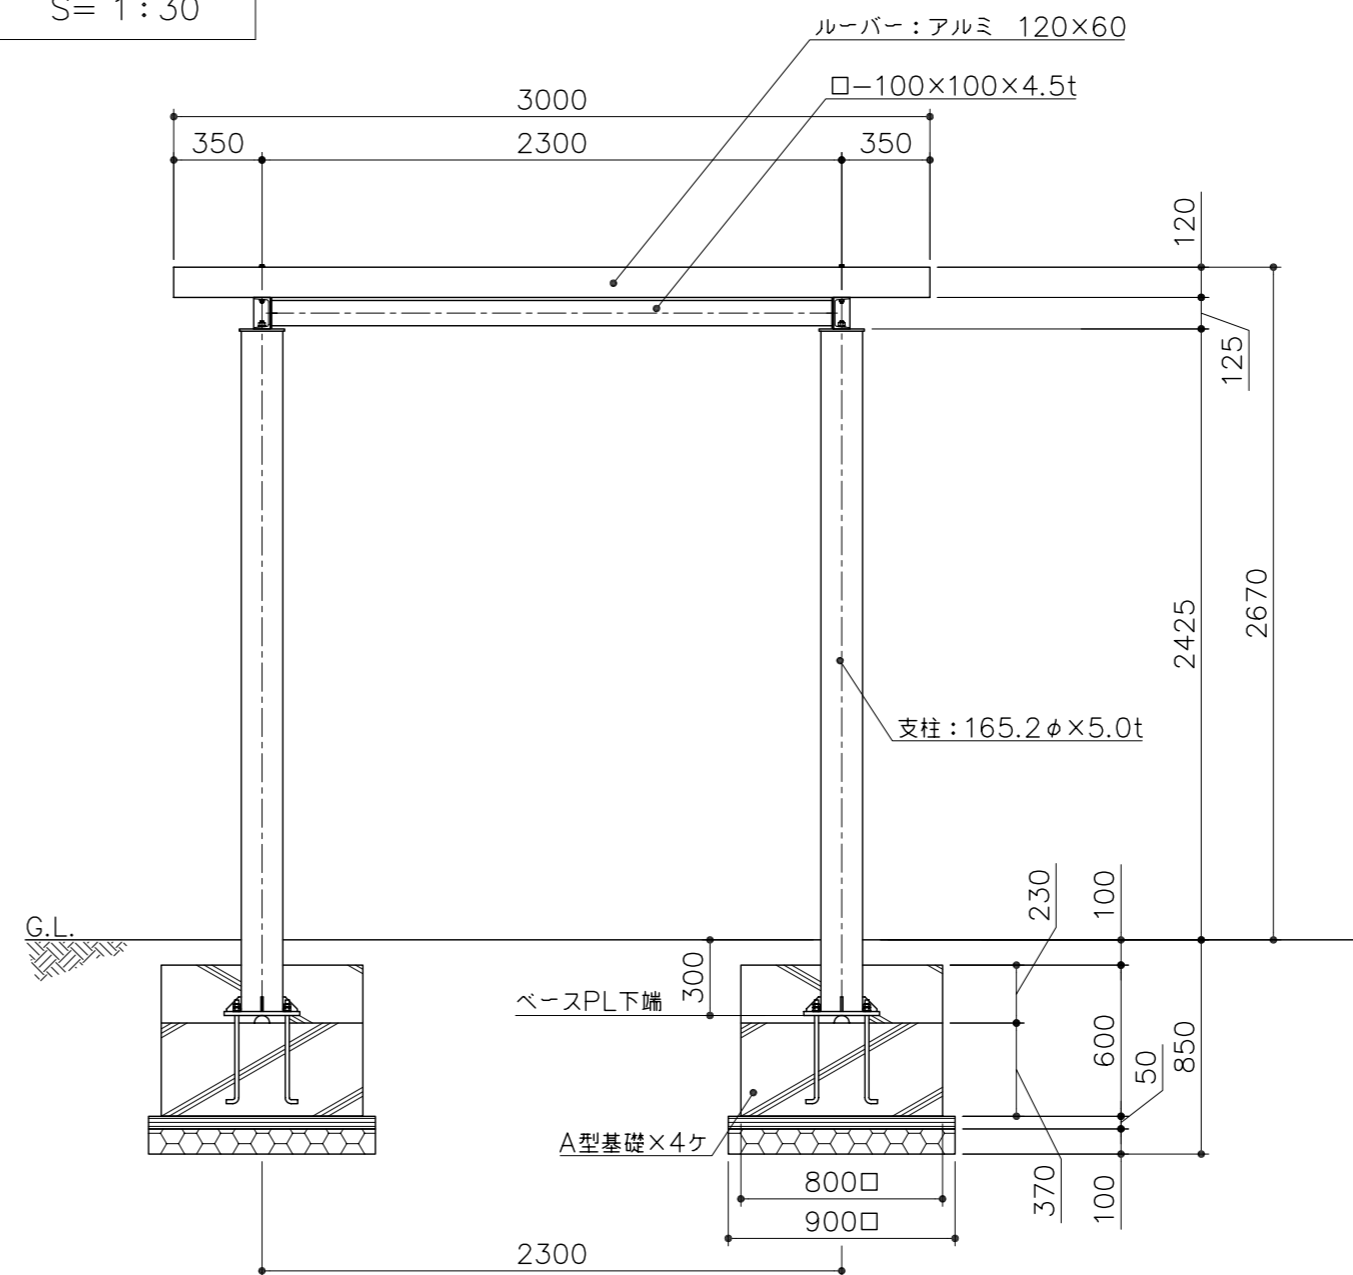

アンカープラン
S= 1:10

